


# PLAN DES SALONS EN REZ-DE-CHAUSSÉE


Dimension salons	L x l x H
la Galerie	7,5 x 8,8 x 3,2
le Quinze	7,5 x 8,8 x 3,2
le Trente	7,5 x 10,20 x 3,2
le Quinze - Trente	16 x 9,5 x 3,20

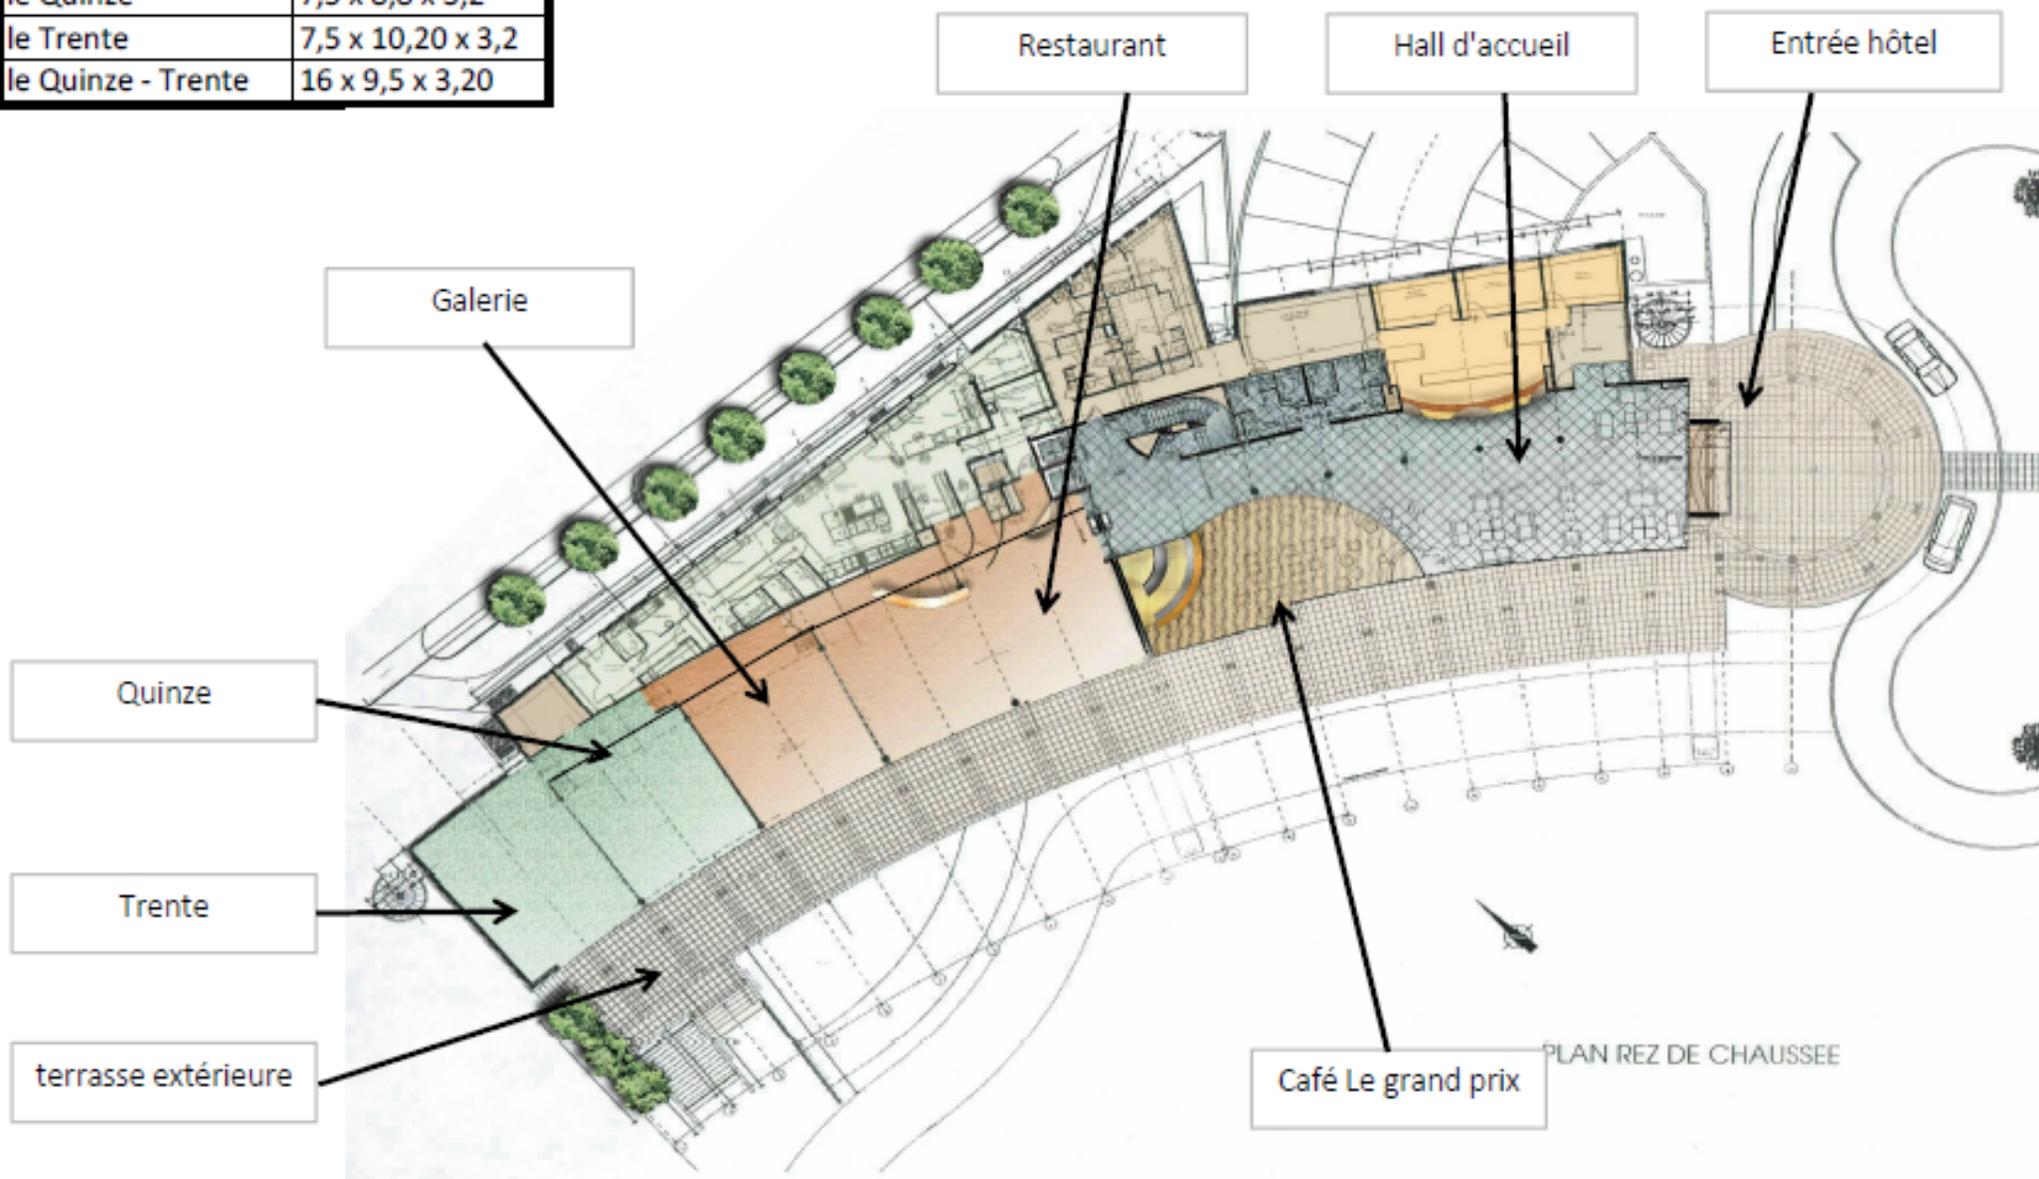

# PLAN DES SALONS SITUES AU 4ÈME ÉTAGE

**Le Rooftop**  
110m<sup>2</sup>

**L'Echappée**  
75m<sup>2</sup>

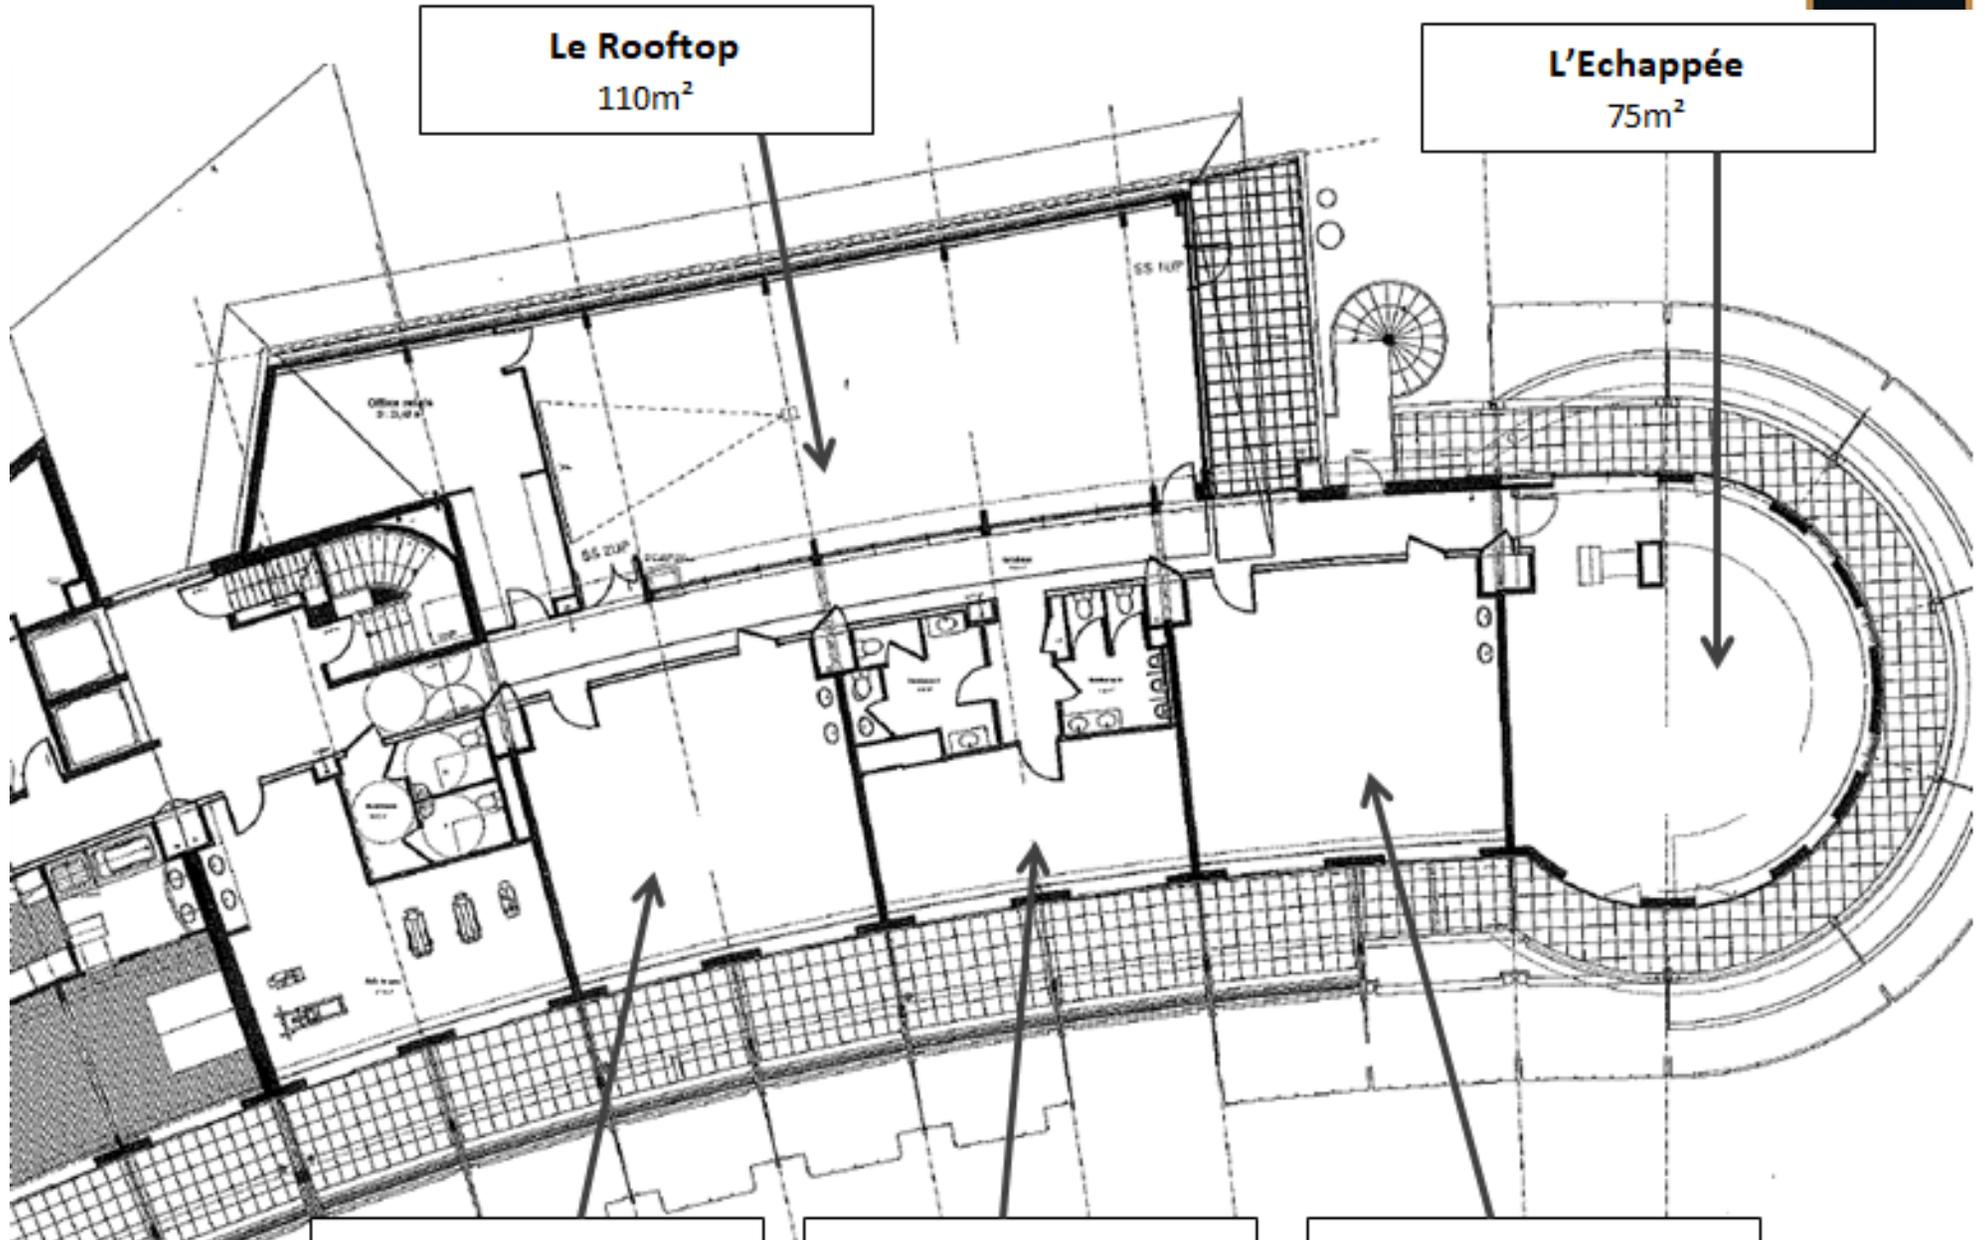

**L'Etape**  
60m<sup>2</sup>

**Le Gruppetto**  
30m<sup>2</sup>

**L'Ascension**  
60m<sup>2</sup>